



ΕΦΗΜΕΡΙΣ ΤΗΣ ΚΥΒΕΡΝΗΣΕΩΣ

ΤΗΣ ΕΛΛΗΝΙΚΗΣ ΔΗΜΟΚΡΑΤΙΑΣ

ΤΕΥΧΟΣ ΤΕΤΑΡΤΟ Αρ. Φύλλου 103

7 Φεβρουαρίου 1994

ΠΕΡΙΕΧΟΜΕΝΑ

ΑΝΑΔΑΣΩΣΕΙΣ

ΑΠΟΦΑΣΕΙΣ

Αριθ. 1511 (1)

Κήρυξη ως αναδασωτέας εκτάσεως 672 τ.μ. στη θέση «Ψωρίλα (Φλόγα)» του Δήμου Αχαρνών του Νομού Αττικής.

Ο ΝΟΜΑΡΧΗΣ ΑΝΑΤΟΛ. ΑΤΤΙΚΗΣ

Έχοντας υπόψη:

1) Τις διατάξεις του Ν. 3200/55 «περί Διοικητικής Αποκεντρώσεως», όπως αυτές τροποποιήθηκαν μεταγενέστερα με το Ν.Δ. 532/70.

2) Τις διατάξεις του Ν.Δ. 1147/1972 «περί Διοικήσεως μείζονος Πρωτευούσης» σε συνδυασμό με τις όμοιες του 711/72 Β.Δ.

3) Τις διατάξεις της παρ. 3 του άρθρου 117 του Συντάγματος.

4) Τις διατάξεις του Ν. 998/79 «περί προστασίας των Δασών και των Δασικών εν γένει εκτάσεων της Χώρας» και ειδικότερα:

α) Του άρθρου 41 παρ. 1, β) Του άρθρου 38 παρ. 1.

5) Τις διαταγές του Υπουργείου Γεωργίας:

α) 160417/1180/8.7.80 «περί οδηγιών για τις αναδασωτέες εκτάσεις, β) 182447/3049/24.9.80.

6) Την αριθ. 987/13.4.1993 πρόταση του Δασαρχείου Πάρνηθος σχετικά κήρυξη ως αναδασωτέας, της αναφερόμενης στο θέμα εκτάσεως, αποφασίζουμε:

Κηρύσσουμε αναδασωτέα, ώστε να αποκλεισθεί η διάθεσή της για άλλο προορισμό, την ιδιωτική δασική έκταση (δάσος), εμβαδόν εξακοσίων εβδομήντα δύο (672) τετραγωνικών μέτρων, στη θέση «Ψωρίλα (Φλόγα)» περιφερείας Δήμου Αχαρνών Ν. Αχαρνών, με σκοπό τη διατήρηση του χαρακτήρα του δάσους του οποίου η υποροφη βλάστηση, που αποτελείτο από πουρνάρια, καταστράφηκε κατά Ιούλιο – Αύγουστο 1992, με κοπτικά εργαλεία και προσδιορίζεται από τα στοιχεία: Α – Β – Γ – Δ – Ε – Ζ – Α, όπως φαίνονται στο συνημμένο διάγραμμα το οποίο αποτελεί αναπόσπαστο μέρος της απόφασης αυτής και έχει όρια:

Ανατολικά: Με παράνομο δρόμο.

Δυτικά: Με ιδιωτική δασική έκταση.

Βόρεια: Με παράνομο δρόμο.

Νότια: Με ιδιωτική έκταση.

Η απόφαση αυτή να δημοσιευθεί στην Εφημερίδα της Κυβερνήσεως.

Αγία Παρασκευή, 14 Ιανουαρίου 1994

Ο Νομάρχης

ΝΙΚ. ΠΑΡΚΙΖΑΣ

Αριθ. φύλλου χάρτη ΓΥΣ 6435/8
Κλίμακα : 1:5.000

ΠΡΟΣΑΡΤΑΤΑΙ

ΤΟΠΟΓΡΑΦΙΚΟ ΔΙΑΓΡΑΜΜΑ

Κλίμακα : 1:1000

(ΑΒΓΔΕΖΑ) : Έκταση που προτείνεται να υπαχθεί αναδασωτέα

Θέση : Ψυρίλα - Αχαρνών

Εμβαδόν : (672) τ.μ.

Ιδιοκτησία : Εξ αδιαιρέτου ιδιωτική δασική έκταση (δάσος πεύκης)

Αιτία : Παράνομη αποψίλωση [illegible]

Παραβάτης : Κυρία Αικατερίνη Χ" Γεωργίου

4-1-94

Θεοδώρα Εξάρχου
Τεχν. Δασοπονίας

ΕΘΕΩΡΗΘΗ
Αχαρνές 26-3-1993
Ο
Δασάρχης Πάρνηθας

Αχαρνές 26-3-1993
Ο
Συντάξας

ΑΠΑΛΛΟΤΡΙΩΣΕΙΣ

ΑΠΟΦΑΣΕΙΣ

Αριθ. 199 (2)

Καθορισμός των ορίων του αιγιαλού και δημιουργία ζώνης παραλίας στην Κοινότητα Πέρδικας νήσου Αίγινας, από Πολεμικό Ναυτικό μέχρι θέση Ρεμάκι.

Ο ΝΟΜΑΡΧΗΣ ΠΕΙΡΑΙΑ

Έχοντας υπόψη:

1) Τις διατάξεις των άρθρων 1 μέχρι και 7 του Α.Ν. 2344/1940 «περί αιγιαλού και παραλίας» όπως τροποποιήθηκαν και συμπληρώθηκαν με τις διατάξεις: α) του άρθ. 13 του Ν. 1078/1980 και β) του άρθ. 23 του Ν. 1337/83.

2) Τις διατάξεις της παρ. 9 του άρθ. 1 του Κεφ. Β' της 0.208/181/26.4.1982 (ΦΕΚ 214/26.4.1982 τεύχος Β') κοινής απόφασης των Υπουργών Προεδρίας Κυβερνήσεως και Οικονομικών «Αναμόρφωση Συλλογικών Οργάνων Γνωμοδοτικής και Αποφασιστικής αρμοδιότητας του Υπουργείου Οικονομικών».

3) Την από 11 Μαρτίου 1993 έκθεση Επιτροπής καθορισμού των ορίων του αιγιαλού και παραλίας, που καθόρισε τα όρια του αιγιαλού και της παραλίας στην Κοινότητα Πέρδικα της νήσου Αίγινας, από την περιοχή Πολεμικό Ναυτικό μέχρι θέση Ρεμάκι και το από Απρίλιο του 1991 τοπογραφικό διάγραμμα σε 2 πινακίδες (Τ - 01 και Τ - 02), με κλίμακα 1: 500 του πολιτικού μηχανικού Άλλαν Γ. Γκρην, που θεωρήθηκε την 7.10.92 από την Δ.Τ.Υ. Νομ. Πειραιά και συνοδεύει την έκθεση της προαναφερομένης Επιτροπής.

4) Τη σύμφωνη γνώμη του Γενικού Επιτελείου Ναυτικού, που διατυπώθηκε στο Φ. 544.5/634/93/6.9.93 έγγραφό του.

5) Τις διατάξεις του άρθ. 1 της παρ. 1 του Ν. 3200/1955 (ΦΕΚ 97/Α/1955) «περί διοικητικής αποκεντρώσεως» σε συνδιασμό με τις διατάξεις του από 28.6.1955 Β. Δ/τος «περί εξαιρέσεως από της κατά το άρθ. 1 παρ. 1 του Ν. 3200/1955 αρμοδιότητας των Νομαρχών, αντικειμένων τινών αρμοδιότητας του Υπουργού Οικονομικών» του Β.Δ. 704/1970 και του άρθ. 1 παρ. 5 του Π.Δ. 71/25.2.1984 σχετικά με τη μεταβίβαση αρμοδιοτήτων του Υπουργού Οικονομικών στους Νομάρχες και στις περιφερειακές Αρχές διανομαρχιακού επιπέδου.

6) Τις διατάξεις του άρθ. 31 του Ν. 1599/86 με τις οποίες μετατρέπεται σε Νομαρχία το Διαμέρισμα Πειραιά - Νομαρχίας Αττικής και τις διατάξεις του άρθ. 9 του Π.Δ. 551/1988 (ΦΕΚ 1988 τ.Α') «περί Οργανισμού Νομαρχιών (Οργάνωση Οικονομικών Υπηρεσιών), αποφασίζουμε:

Επικυρώνουμε την από 11 Μαρτίου 1993 έκθεση Επιτροπής καθορισμού των ορίων του αιγιαλού και παραλίας, καθώς και το από Απρίλιο του 1991 τοπογραφικό διάγραμμα σε δύο πινακίδες (Τ-01 και Τ-02) που τη συνοδεύει, το οποίο συντάχθηκε από τον πολιτικό μηχανικό Άλλαν Γ. Γκρην, με κλίμακα 1:500 και θεωρήθηκε την 7.10.1992 από τη Δ.Τ.Υ. Νομ. Πειραιά, επί του οποίου η παραπάνω Επιτροπή: 1) με κόκκινη γραμμή καθόρισε τα όρια του αιγιαλού στην Κοινότητα Πέρδικας Αίγινας από Πολεμικό Ναυτικό έως θέση Ρεμάκι και επανακαθόρισε τα όρια του αιγιαλού μεταξύ των σημείων 1, Α, που είχαν αρχικά καθορισθεί με την αριθ. 600641/28.6.78 (ΦΕΚ 382/ 29.7.78 τ.Δ') απόφαση Νομάρχη και 2) με κίτρινη γραμμή καθόρισε τα όρια της παραλίας στην ίδια θέση και επανακαθόρισε τα όρια της παραλίας μεταξύ των σημείων 1' Α'.

Η παρούσα απόφαση μαζί με την έκθεση και το διάγραμμα που προαναφέραμε να δημοσιευθούν στην Εφημερίδα της Κυβερνήσεως.

Πειραιάς, 20 Ιανουαρίου 1994

Ο Νομάρχης
ΝΙΚ. ΣΧΟΙΝΑΣ

ΕΚΘΕΣΗ ΕΠΙΤΡΟΠΗΣ
ΚΑΘΟΡΙΣΜΟΥ ΤΩΝ ΟΡΙΩΝ ΑΙΓΙΑΛΟΥ
(Κοινή Υπουργική Απόφαση των Υπουργών Προεδρίας και Οικονομικών 0208/181/26.4.82)

Για τον καθορισμό των ορίων του αιγιαλού στην Κοινότητα Πέρδικας νήσου Αιγίνης από την περιοχή Πολεμικό Ναυτικό έως θέση "Ρεμάκι".

Στη Πέρδικα σήμερα 11 Μαρτίου 1993 ημέρα Πέμπτη οι πιο κάτω υπογράφοντες:

α) Ζαμπετάκης Ιωάννης, Προϊστάμενος της Κτηματικής Υπηρεσίας Πειραιά, ως Πρόεδρος.

β) Νούσιος Νικόλαος, Τοπογράφος Μηχανικός, με βαθμό Τμηματάρχη Α. Προϊστάμενος του Τεχνικού Τμήματος της Κτηματικής Υπηρεσίας Πειραιά, ως Μέλος.

γ) Δέρβος Σπύρος, Σημαιοφόρος Λιμενικού Σώματος, Υπολιμενάρχης Αίγινας, ως αναπληρωτής του Λιμενάρχη Αίγινας, που απουσίαζε λόγω κωλύματος, ως Μέλος, που αποτελούμε την πιο πάνω Επιτροπή καθορισμού των ορίων Αιγιαλού δυνάμει της 0208/181/26.4.1982 (ΦΕΚ 214/82 τ. β'), κοινής Υπουργικής απόφασης των Υπουργών Προεδρίας και Οικονομικών καθώς και της 957451/ 2.3.90 απόφασης του Νομάρχη Πειραιά «Περί συστάσεως Επιτροπής καθορισμού των ορίων του Αιγιαλού», συγκληθείσα κατόπιν της με αριθμό 512/2.3.93 πρόσκλησης του Προέδρου της Επιτροπής, μεταβήκαμε σήμερα στις 11 Μαρτίου 1993 ημέρα Πέμπτη και ώρα 11 π.μ. στη Πέρδικα νήσου Αίγινας και αφού λάβαμε υπόψη μας:

1) Το τοπογραφικό διάγραμμα σε δύο πινακίδες, σε κλίμακα 1:500 στη περιοχή Πολεμικό Ναυτικό έως «Ρεμάκι» Πέρδικας, που συντάχθηκε τον Απρίλιο του 1991 από τον πολιτικό μηχανικό Άλλαν Γ. Γκρην, ελέγχθηκε και θεωρήθηκε στις 7.10.1992 από την Διεύθυνση Τεχνικών Υπηρεσιών Νομαρχίας Πειραιά.

2) Τις διατάξεις του Α.Ν.2344/1940, όπως τροποποιήθηκε σήμερα καθώς και τη σχετική Δικαστηριακή και Διοικητική Νομολογία.

3) Την μετά από επιτόπιο μετάβαση, σχηματισθείσα αντίληψη για το πλάτος της Βρεχόμενης ζώνης της ξηράς, αλλά κα το γεγονός ότι σε ένα τμήμα της παραλίας έχουν συντελεσθεί προσχώσεις και τεχνικά έργα (κρηπιδώματα, προβλήτες) υφίστανται συνεπώς θέμα καθορισμού παλαιού αιγιαλού.

4) Το με αριθμό 544.5/372/92/877/18.6.1992 έγγραφο του Υπουργείου Εθνικής Άμυνας, Γενικό Επιτελείο Ναυτικού, Δ/νση Α2, τμήμα IV, αποφασίζει:

1. - α) Καθορίζει επί του πιο πάνω διαγράμματος την οριογραμμή του Αιγιαλού με ερυθρά πολυγωνική γραμμή με τα στοιχεία Α, 2, 3, ..., 18, 19, β) επανακαθορίζει την οριογραμμή του αιγιαλού στην περιοχή μεταξύ των σημείων 1, Α, που είχε αρχικά καθορισθεί με την υπ' αριθ. 600641/28.6.78 απόφαση Νομάρχη (ΦΕΚ 382/29.7.78 τ. Δ') και απεικονίζει με ερυθρά πολυγωνική γραμμή με τα

στοιχεία 1, Α. Συναρμογή των οριογραμμών αιγιαλού στη θέση 1 δεν έγινε για τους λόγους που αναφέρονται στο υπ' αριθ. 544.5/372/92/877/18.6.92 έγγραφο του Γ.Ε.Ν. οι κορυφές της οριογραμμής του αιγιαλού καθορίζονται με συντεταγμένες από το Κρατικό Δίκτυο της Γ.Υ.Σ.


2. - α) Καθορίζει την οριογραμμή παραλίας με κίτρινη συνεχή πολυγωνική γραμμή με τα στοιχεία Α', 2', 3', ..., 18', 19', β) επανακαθορίζει την οριογραμμή παραλίας στην περιοχή μεταξύ των σημείων 1, Α με κίτρινη συνεχή πολυγωνική γραμμή και με τα στοιχεία 1', Α'.

Η γραμμή παραλίας τίθεται παράλληλα προς την οριογραμμή του αιγιαλού και σε απόσταση 10,00 μέτρων από αυτήν επειδή θεωρείται απαραίτητη λόγω της φύσης της συνεχόμενης προς τον αιγιαλό ξηράς και της αδυναμίας να εξυπηρετηθούν από τον αιγιαλό οι σκοποί της παρ. 1 του αρθ. 7 του Α.Ν. 2344/1940 δηλαδή ότι ο αιγιαλός και η παραλία εκτός του κυρίου και αρχικού προορισμού αυτών που είναι η επικοινωνία από την θάλασσα προς την ξηρά και αντίθετα, δύναται να χρησιμεύουν και γι' άλλους σκοπούς, δηλαδή συγκοινωνιακούς, εξωραϊστικούς, Τουριστικούς και λοιπούς κοινωφελείς, καθώς επίσης και για εκμετάλλευση προς όφελος του Δημοσίου.

3. Αποφαίνεται ότι υφίσταται παλαιός αιγιαλός και καθορίζει αυτόν με μπλε πολυγωνική γραμμή και με τα στοιχεία 1'', 2'', ...7'', 8'', του οποίου οι κορυφές καθορίζονται με συντεταγμένες από το Κρατικό Δίκτυο Γ.Υ.Σ.

Πειραιάς, 10 Ιανουαρίου 1994

Ο Πρόεδρος	Τα Μέλη
ΙΩΑΝΝΗΣ ΖΑΜΠΕΤΑΚΗΣ	1. ΝΙΚΟΛΑΟΣ ΝΟΥΣΙΟΣ
	2. ΣΠ. ΔΕΡΒΟΣ

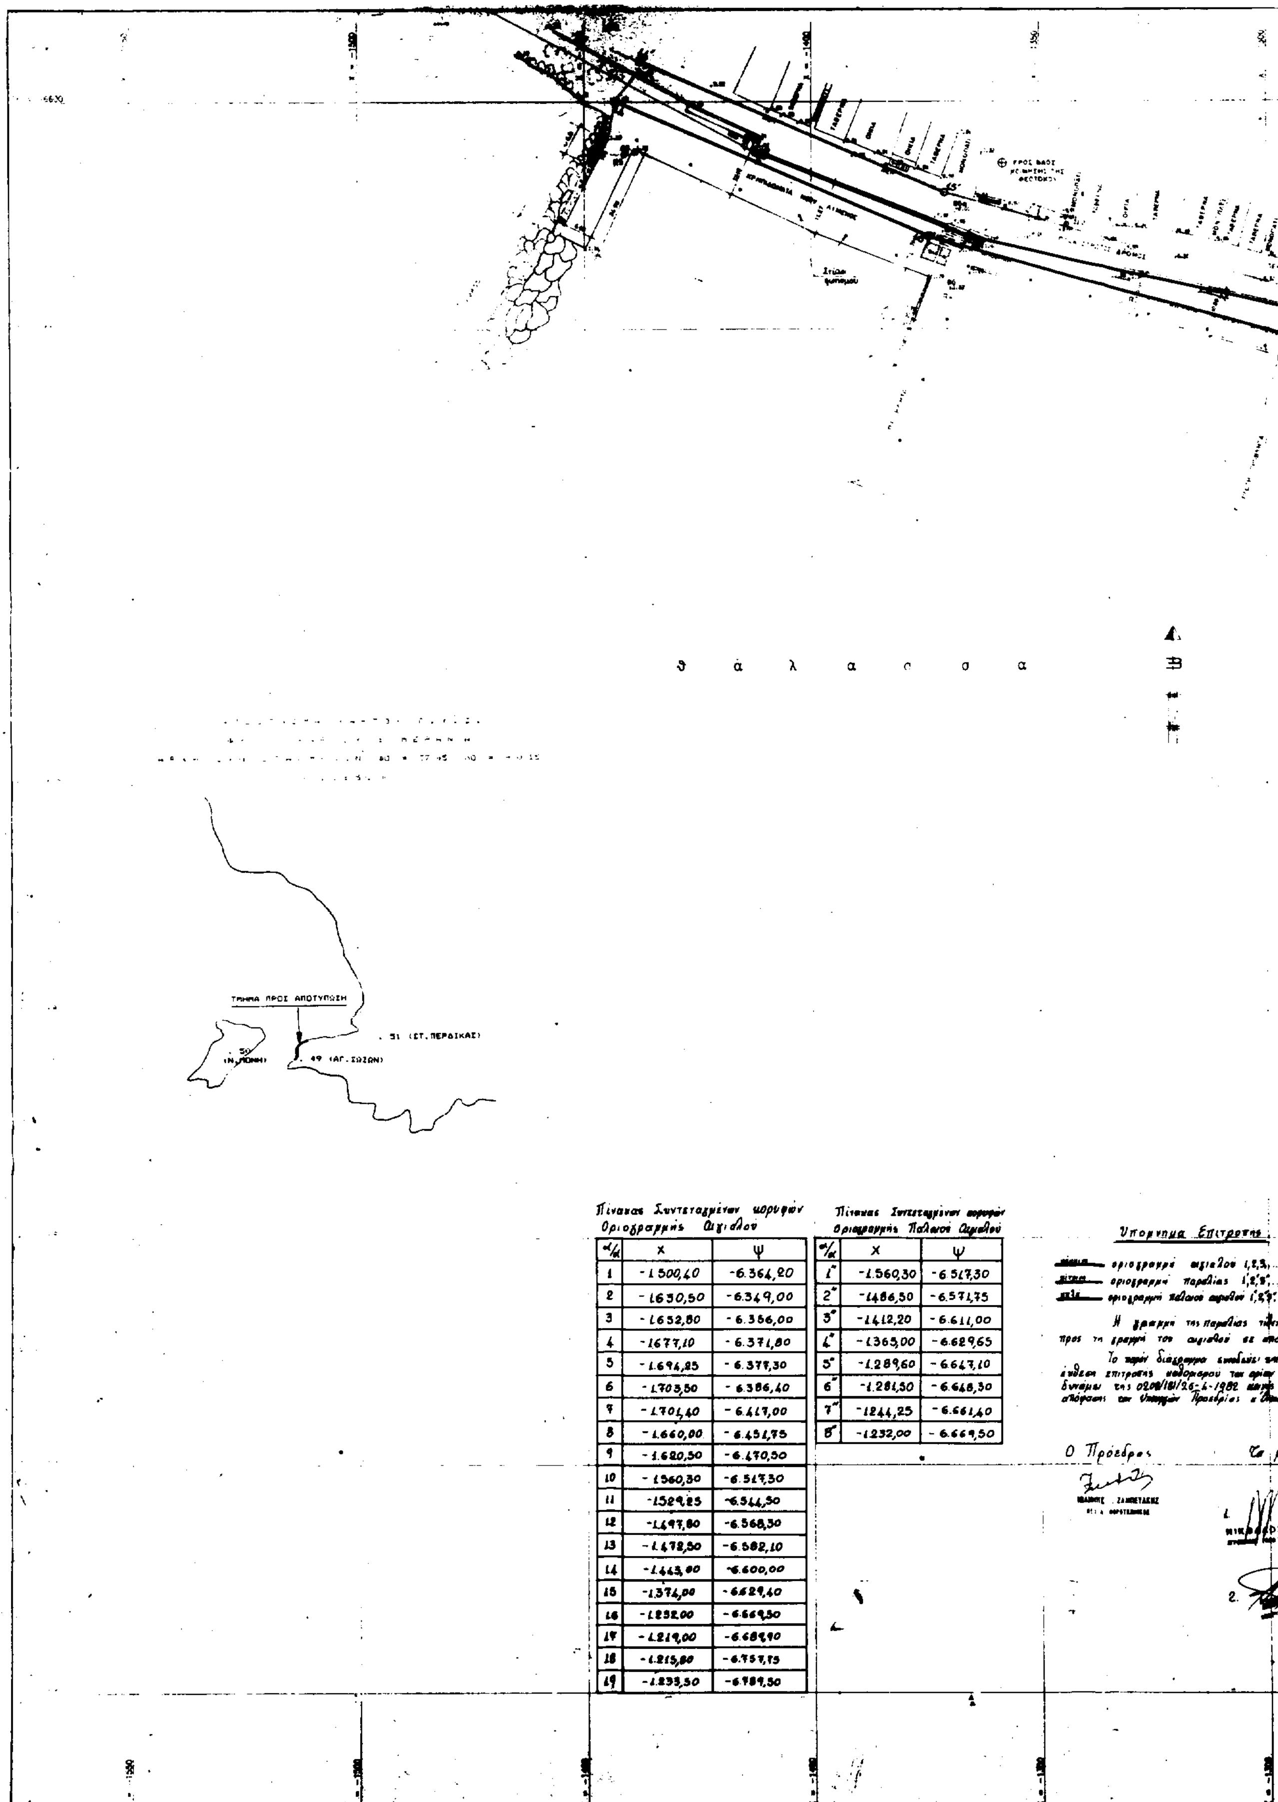


Πίνακας Συντεταγμένων κορυφών Οριογραμμής Αιγιαλού

α/α	Χ	Ψ
1	-1.500,40	-6.364,20
2	-1.630,50	-6.349,00
3	-1.652,80	-6.356,00
4	-1677,10	-6.371,80
5	-1.694,25	-6.377,30
6	-1.703,50	-6.386,40
7	-1.701,40	-6.417,00
8	-1.660,00	-6.451,75
9	-1.620,50	-6.470,50
10	-1.560,30	-6.517,30
11	-1529,25	-6.544,50
12	-1.497,80	-6.568,30
13	-1.478,50	-6.582,10
14	-1.443,00	-6.600,00
15	-1.374,00	-6.629,40
16	-1.232,00	-6.669,50
17	-1.219,00	-6.689,90
18	-1.215,80	-6.757,75
19	-1.233,50	-6.789,50

Πίνακας Συντεταγμένων κορυφών Οριογραμμής Παλαιού Αιγιαλού

α/α	Χ	Ψ
1"	-1.560,30	-6.517,30
2"	-1486,50	-6.571,75
3"	-1.412,20	-6.611,00
4"	-1.365,00	-6.629,65
5"	-1.289,60	-6.647,10
6"	-1.281,50	-6.648,30
7"	-1244,25	-6.661,40
8"	-1.232,00	-6.669,50

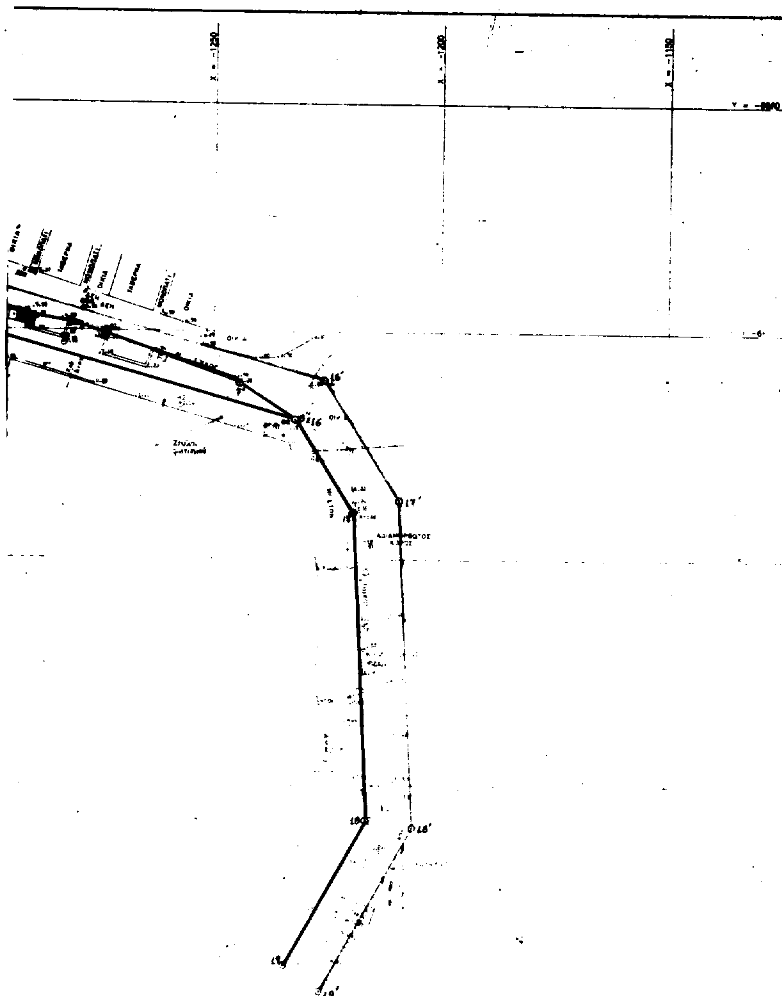

ΠΑΡΑΤΗΡΗΣΕΙΣ

1. ΟΛΕΣ ΟΙ ΑΠΟΣΤΑΣΕΙΣ ΕΙΝΑΙ ΣΕ ΜΕΤΡΑ.
2. ΚΑΤΑ ΜΗΚΟΣ ΤΗΣ ΠΑΡΑΛΙΑΣ ΕΓΙΝΕ ΟΔΕΥΣΗ ΜΕ ΑΦΕΤΗΡΙΑ ΤΗΝ ΤΟΜΗ ▲ ΚΑΙ ΤΟΠΟΘΕΤΗΘΗΚΑΝ 17 ΚΥΡΙΟΙ ΣΤΑΘΜΟΙ (Φ1 ΕΩΣ Φ14 & Φ3α ΕΩΣ Φ5α), 3 ΤΟΜΕΣ (▲, ▲ & △), ΚΑΙ 5 ΧΩΡΟΣΤΑΘΜΙΚΕΣ ΑΦΕΤΗΡΙΕΣ (REPERES) (R1 ΕΩΣ R5) ΕΚ ΤΩΝ ΟΠΟΙΩΝ ΟΙ 4 ΕΙΝΑΙ ΚΑΙ ΚΥΡΙΟΙ ΣΤΑΘΜΟΙ.
3. ΓΙΑ ΤΗΝ ΕΞΑΡΤΗΣΗ ΤΟΥ ΤΟΠΟΓΡΑΦΙΚΟΥ ΔΙΑΓΡΑΜΜΑΤΟΣ ΑΠΟ ΤΟ ΚΡΑΤΙΚΟ ΔΙΚΤΥΟ ΗΤΑΝΕ ΑΝΑΓΚΑΙΟ ΝΑ ΔΗΜΙΟΥΡΓΗΘΕΙ Η ΤΟΜΗ ▲ ΚΟΝΤΑ ΣΤΟ ΤΡΙΓΩΝΟΜΕΤΡΙΚΟ ΣΗΜΕΙΟ Νο 49 ΔΙΟΤΙ ΑΥΤΟ ΔΕΝ ΗΤΑΝΕ ΟΡΑΤΟ ΑΠΟ ΤΗΝ ΠΑΡΑΛΙΑ.
4. Η ΤΟΜΗ ▲ ΕΞΑΡΤΗΘΗΚΕ ΑΠΟ ΤΑ ΤΡΙΓΩΝΟΜΕΤΡΙΚΑ ΣΗΜΕΙΑ Νο (49) & (51)
5. Η ΤΟΜΗ ▲ ΕΞΑΡΤΗΘΗΚΕ ΑΠΟ ΤΟ ΤΡΙΓΩΝΟΜΕΤΡΙΚΟ ΣΗΜΕΙΟ Νο (51) ΚΑΙ ΤΗΝ ΤΟΜΗ ▲
6. Η ΤΟΜΗ △ ΕΞΑΡΤΗΘΗΚΕ ΑΠΟ ΤΑ ΤΡΙΓΩΝΟΜΕΤΡΙΚΑ ΣΗΜΕΙΑ Νο (51) & (50)
7. ΣΗΜΑΝΣΗ I ΕΙΝΑΙ ΣΥΜΦΩΝΑ ΜΕ ΤΙΣ ΠΡΟΔΙΑΓΡΑΦΕΣ ΤΟΥ Π.Δ. 696/74
8. ΣΗΜΑΝΣΗ II ΕΙΝΑΙ ΟΡΟΣΗΜΟ ΑΠΟ ΣΚΥΡΟΔΕΜΑ ΜΕ ΧΑΡΑΚΤΗΡΙΣΤΙΚΟ ΜΙΑ ΣΙΔΗΡΟΒΕΡΓΑ ΣΤΟ ΜΕΣΟΝ.
9. ΣΗΜΑΝΣΗ III ΕΙΝΑΙ ΣΗΜΑΝΣΗ ΜΕ ΗΛΟΥΣ.
10. ΟΛΑ ΤΑ ΥΨΟΜΕΤΡΑ ΤΩΝ ΤΡΙΓΩΝΟΜΕΤΡΙΚΩΝ ΣΗΜΕΙΩΝ ΑΝΑΦΕΡΟΝΤΑΙ ΣΤΗ ΣΤΑΘΜΗ ΤΟΥ ΕΔΑΦΟΥΣ.
11. Η ΑΠΟΤΥΠΩΣΗ ΕΓΙΝΕ ΜΗΝΑ ΑΠΡΙΛΙΟ 1991.

ΠΙΝΑΚΑΣ ΣΥΝΤΕΤΑΓΜΕΝΩΝ ΚΑΙ ΥΨΟΜΕΤΡΩΝ ΧΩΡΟΣΤΑΘΜΙΚΩΝ ΑΦΕΤΗΡΙΩΝ (REPERES)

REPERE	ΣΗΜΑΝΣΗ	ΥΨΟΜΕΤΡΟ m	X m	Ψ m
R1	III	+1.15	-1234.29	-6671.53
R2	III	+1.14	-1257.23	-6666.43
R3	III	+1.24	-1331.53	-6645.75
R4	III	+1.22	-1369.40	-6641.22
R5	III	+1.26	-1441.13	-6611.58

ΠΙΝΑΚΑΣ 2

ΠΙΝΑΚΑΣ ΣΥΝΤΕΤΑΓΜΕΝΩΝ ΚΑΙ ΥΨΟΜΕΤΡΩΝ ΣΤΑΘΜΩΝ ΟΔΕΥΣΗΣ

ΣΤΑΘΜΟΣ	ΣΗΜΑΝΣΗ	ΥΨΟΜΕΤΡΟ m	X m	Ψ m
A	I	-----	-1365.73	-6952.61
B	I	+3.34	-1251.77	-6824.25
Φ1	II	+0.99	-1219.16	-6731.79
Φ2	III	+1.15	-1234.29	-6671.53
Φ3	III	+1.18	-1283.01	-6653.06
Φ3α	III	+4.94	-1278.80	-6645.31
Φ4	III	+1.24	-1331.53	-6645.75
Φ4α	III	+5.91	-1343.78	-6626.88
Φ5	III	+1.22	-1369.40	-6641.22
Φ5α	III	+6.01	-1367.99	-6623.75
Φ6	III	+1.26	-1441.13	-6611.58
Φ7	III	+4.38	-1474.48	-6573.86
Φ8	III	+5.46	-1553.36	-6520.17
Φ9	II	+8.09	-1615.77	-6466.01
Φ10	II	+5.59	-1682.79	-6430.35
Φ11	II	+6.21	-1687.24	-6381.96
Φ12	II	+6.10	-1638.18	-6387.61
Φ13	II	+7.11	-1589.60	-6366.25
Φ14	II	+9.18	-1521.48	[illegible]
Γ	I	+10.06	-1580.08	[illegible]

ΑΝΑΘΕΩΡΗΣΕΙΣ

Α/Α	ΗΜΕΡΟΜ.	ΥΠΟΓΡ.	ΠΕΡΙΓΡΑΦΗ

ΝΟΜΑΡΧΙΑ ΠΕΙΡΑΙΩΣ
ΛΙΜΕΝΙΚΟ ΤΑΜΕΙΟ ΑΙΓΙΝΑΣ

ΕΡΓΟ:
ΣΥΝΤΑΞΗ ΤΟΠΟΓΡΑΦΙΚΩΝ ΔΙΑΓΡΑΜΜΑΤΩΝ ΤΟΥ ΛΙΜΑΝΙΟΥ ΠΕΡΔΙΚΑΣ ΓΙΑ ΚΑΘΟΡΙΣΜΟ ΑΙΓΙΑΛΟΥ ΚΑΙ ΠΑΡΑΛΙΑΣ

ΜΕΛΕΤΗΤΕΣ
ΕΥΡΩΤΕΧΝΙΚΗ
ΣΥΜΒΟΥΛΟΙ ΜΗΧΑΝΙΚΟΙ
Ε. ΒΕΝΙΖΕΛΟΥ 48 ΝΕΑ ΣΜΥΡΝΗ

ΑΠΟ ΠΕΡΙΟΧΗ ΠΟΛΕΜΙΚΟΥ ΝΑΥΤΙΚΟΥ ΕΩΣ ΘΕΣΗ "ΡΕΜΑΚΙ"

ΚΛΙΜΑΚΑ 1:500 | ΣΧΕΔΙΑΣΤΗΚΕ Ν.Ι. | ΣΧΕΔΙΑΣΤΗΚΕ | ΕΛΕΓΧΘΗΚΕ Ν.Ι. | ΕΓΚΡΙΘΗΚΕ
ΗΜΕΡΟΜΗΝΙΑ ΑΠΡΙΛΙΟΣ 1991

G-40 | T-01

Πίνακας Συντεταγμένων κορυφών Οριογραμμής Αιγιαλού

α/α	Χ	Ψ
1	-1.509,40	-6.364,20
2	-1630,50	-6.349,00
3	-1652,80	-6.386,00
4	-1677,10	-6.371,60
5	-1694,25	-6.377,30
6	-1.703,50	-6386,40
7	-1701,40	-6.417,00
8	-1660,00	-6.454,75
9	-1620,60	-6.470,50
10	-1560,30	-6.517,50
11	-1529,25	-6.544,50
12	-1497,80	-6.568,30
13	-1472,50	-6.582,10
14	-1.443,00	-6.600,00
15	-1374,00	-6.629,40
16	-1232,00	-6.669,50
17	-1219,00	-6.689,90
18	-1215,80	-6.755,75
19	-1233,50	-6.789,50

Πίνακας Συντεταγμένων κορυφών Οριογραμμής Παλαιού Αιγιαλού

α/α	Χ	Ψ
1"	-1.569,30	-6.517,30
2"	-1486,50	-6.571,75
3"	-1.412,20	-6.611,00
4"	-1.365,00	-6.629,65
5"	-1.289,60	-6.647,10
6"	-1.281,50	-6.648,30
7"	-1244,25	-6.661,40
8"	-1252,00	-6.669,50

Υπόμνημα Επιτροπής

οριογραμμή αιγιαλού 1,2,3. ... 18,19

οριογραμμή παραλίας 1',2',3' ... 18',19'

οριογραμμή Παλαιού Αιγιαλού 1",2",3" ... 7",8"

Η γραμμή της παραλίας τίθεται παράλληλα προς τη γραμμή του αιγιαλού σε απόσταση 10,00μ

Το παρόν διάγραμμα συνοδεύει τη από 11-3-1993 έκθεση επιτροπής καθορισμού των ορίων του αιγιαλού δυνάμει της 0208/181/26-4-1982 κοινής Υπουργικής αποφάσεως των Υπουργών Προεδρίας & Οικονομικών —

Ο Πρόεδρος

ΙΩΑΝΝΗΣ ... ΖΑΜΠΕΤΑΚΗΣ

Τα μέλη

1. ΝΙΚ... ΝΟΥΤΣΟΣ

2.


ΤΜΗΜΑ ΠΡΟΣ ΑΠΟΤΥΠΩΣΗ

ΠΙΝΑΚΑΣ ΣΥΝΤΕΤΑΓΜΕΝΩΝ ΚΑΙ ΥΨΟΜΕΤΡΩΝ ΣΤΑΘΜΩΝ ΟΔΕΥΣΗΣ

ΣΤΑΘΜΟΣ	ΣΗΜΑΝΣΗ	ΥΨΟΜΕΤΡΟ m	X m	Ψ m
Α	I	*****	-1365.73	-6952.61
Β	I	+3.34	-1251.77	-6824.25
Ο1	II	+0.99	-1219.16	-6731.79
Ο2	III	+1.15	-1234.29	-6671.53
Ο3	III	+1.18	-1283.01	-6653.06
Ο3α	III	+4.94	-1278.80	-6645.31
Ο4	III	+1.24	-1331.53	-6645.75
Ο4α	III	+5.91	-1343.78	-6626.88
Ο5	III	+1.22	-1369.40	-6641.22
Ο5α	III	+6.01	-1367.99	-6623.75
Ο6	III	+1.26	-1441.13	-6611.58
Ο7	III	+4.38	-1474.45	-6573.94
Ο8	III	+5.46	-1553.26	-6520.17
Ο9	II	+5.09	-1615.77	-6466.01
Ο10	II	+5.59	-1682.79	-6420.35
Ο11	II	+6.21	-1687.24	-6381.98
Ο12	II	+6.10	-1635.18	-6357.61
Ο13	II	+7.11	-1589.60	-6366.23
Ο14	II	+9.18	-1521.48	-6382.20
Γ	I	+10.06	-1550.08	-6386.85

ΠΑΡΑΤΗΡΗΣΕΙΣ

1. ΟΛΕΣ ΟΙ ΑΠΟΣΤΑΣΕΙΣ ΕΙΝΑΙ ΣΕ ΜΕΤΡΑ.
2. ΚΑΤΑ ΜΗΚΟΣ ΤΗΣ ΠΑΡΑΛΙΑΣ ΕΓΙΝΕ ΟΔΕΥΣΗ ΜΕ ΑΦΕΤΗΡΙΑ ΤΗΝ ΤΟΜΗ ▲ ΚΑΙ ΤΟΠΟΘΕΤΗΘΗΚΑΝ 17 ΚΥΡΙΟΣ ΣΤΑΘΜΟΙ (Ο1 ΕΩΣ Ο14 & Ο3α ΕΩΣ Ο5α), 3 ΤΟΜΕΣ (▲,▲&△) , ΚΑΙ 5 ΧΩΡΟΣΤΑΘΜΙΚΕΣ ΑΦΕΤΗΡΙΕΣ (ΡΕΠΕΡΕΣ) (R1 ΕΩΣ R5) ΕΚ ΤΩΝ ΟΠΟΙΩΝ ΟΙ 4 ΕΙΝΑΙ ΚΑΙ ΚΥΡΙΟΣ ΣΤΑΘΜΟΙ.
3. ΓΙΑ ΤΗΝ ΕΞΑΡΤΗΣΗ ΤΟΥ ΤΟΠΟΓΡΑΦΙΚΟΥ ΔΙΑΓΡΑΜΜΑΤΟΣ ΑΠΟ ΤΟ ΚΡΑΤΙΚΟ ΔΙΚΤΥΟ ΗΤΑΝΕ ΑΝΑΓΚΑΙΟ ΝΑ ΔΗΜΙΟΥΡΓΗΘΕΙ Η ΤΟΜΗ ▲ ΚΟΝΤΑ ΣΤΟ ΤΡΙΓΩΝΟΜΕΤΡΙΚΟ ΣΗΜΕΙΟ Νο 49 ΔΙΟΤΙ ΑΥΤΟ ΔΕΝ ΗΤΑΝΕ ΟΡΑΤΟ ΑΠΟ ΤΗΝ ΠΑΡΑΛΙΑ.
4. Η ΤΟΜΗ ▲ ΕΞΑΡΤΗΘΗΚΕ ΑΠΟ ΤΑ ΤΡΙΓΩΝΟΜΕΤΡΙΚΑ ΣΗΜΕΙΑ Νο (49) & (51)
5. Η ΤΟΜΗ ▲ ΕΞΑΡΤΗΘΗΚΕ ΑΠΟ ΤΟ ΤΡΙΓΩΝΟΜΕΤΡΙΚΟ ΣΗΜΕΙΟ Νο (51) ΚΑΙ ΤΗΝ ΤΟΜΗ ▲
6. Η ΤΟΜΗ △ ΕΞΑΡΤΗΘΗΚΕ ΑΠΟ ΤΑ ΤΡΙΓΩΝΟΜΕΤΡΙΚΑ ΣΗΜΕΙΑ Νο (51) & (50)
7. ΣΗΜΑΝΣΗ Ι ΕΙΝΑΙ ΣΥΜΦΩΝΑ ΜΕ ΤΙΣ ΠΡΟΔΙΑΓΡΑΦΕΣ ΤΟΥ Π.Δ. 696/74
8. ΣΗΜΑΝΣΗ ΙΙ ΕΙΝΑΙ ΟΡΟΣΗΜΟ ΑΠΟ ΣΚΥΡΟΔΕΜΑ ΜΕ ΧΑΡΑΚΤΗΡΙΣΤΙΚΟ ΜΙΑ ΣΙΔΗΡΟΒΕΡΓΑ ΣΤΟ ΜΕΣΟΝ.
9. ΣΗΜΑΝΣΗ ΙΙΙ ΕΙΝΑΙ ΣΗΜΑΝΣΗ ΜΕ ΗΛΟΥΣ.
10. ΟΛΑ ΤΑ ΥΨΟΜΕΤΡΑ ΤΩΝ ΤΡΙΓΩΝΟΜΕΤΡΙΚΩΝ ΣΗΜΕΙΩΝ ΑΝΑΦΕΡΟΝΤΑΙ ΣΤΗ ΣΤΑΘΜΗ ΤΟΥ ΕΔΑΦΟΥΣ.
11. Η ΑΠΟΤΥΠΩΣΗ ΕΓΙΝΕ ΜΗΝΑ ΑΠΡΙΛΙΟ 1991.

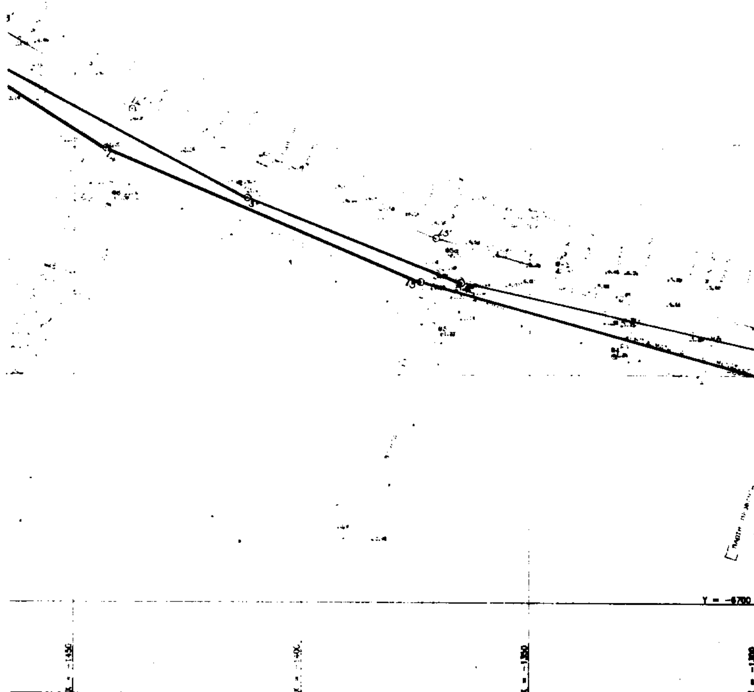

ΑΝΑΘΕΩΡΗΣΕΙΣ

ΝΟΜΑΡΧΙΑ ΠΕΙΡΑΙΩΣ
ΛΙΜΕΝΙΚΟ ΤΑΜΕΙΟ ΑΙΓΙΝΑΣ

ΕΡΓΟ: ΣΥΝΤΑΞΗ ΤΟΠΟΓΡΑΦΙΚΩΝ ΔΙΑΓΡΑΜΜΑΤΩΝ ... ΠΕΡΔΙΚΑΣ ... ΚΑΘΟΡΙΣΜΟ ΑΙΓΙΑΛΟΥ ΚΑΙ ΠΑΡΑΛΙΑΣ.

ΜΕΛΕΤΗΤΕΣ: ΕΥΡΩΤΕΧΝΙΚΗ ΣΥΜΒΟΥΛΟΙ ΜΗΧΑΝΙΚΟΙ Ε. ΒΕΝΙΖΕΛΟΥ 48 ΝΕΑ ΣΜΥΡΝΗ

ΤΙΤΛΟΣ ΣΧΕΔΙΟΥ: ΑΠΟ ΠΕΡΙΟΧΗ ΠΟΛΕΜΙΚΟΥ ΝΑΥΤΙΚΟΥ ΕΩΣ ΘΕΣΗ "ΡΕΜΑΚΙ"

ΚΛΙΜΑΚΑ 1:500 | ΜΕΛΕΤΗΘΗΚΕ Ν.Χ. | ΕΛΕΓΧΘΗΚΕ Ν.Χ. | ΗΜΕΡΟΜΗΝΙΑ ΑΠΡΙΛΙΟΣ 1991

ΑΡΙΘ. ΕΡΓΟΥ G-40 | ΑΡΙΘ. ΣΧΕΔΙΟΥ T-02